
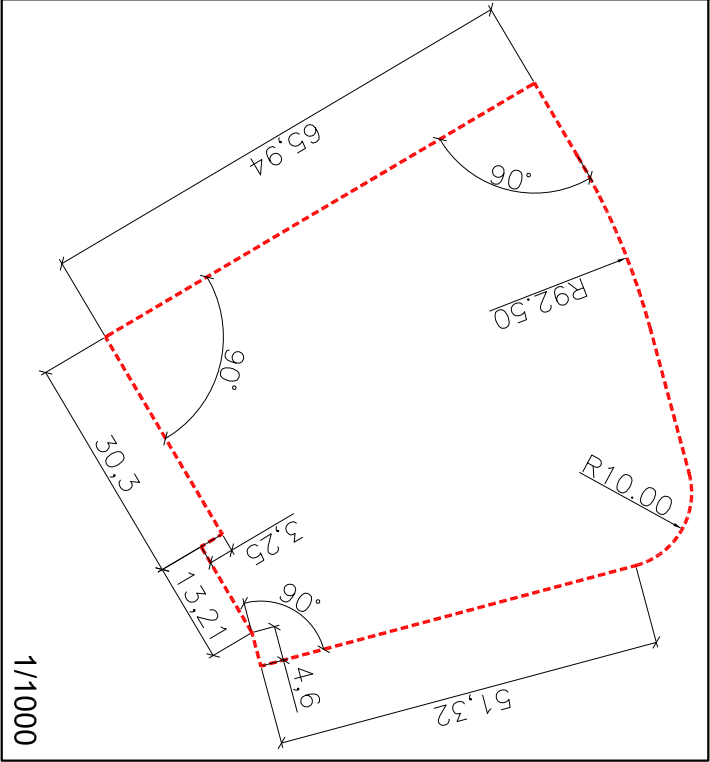


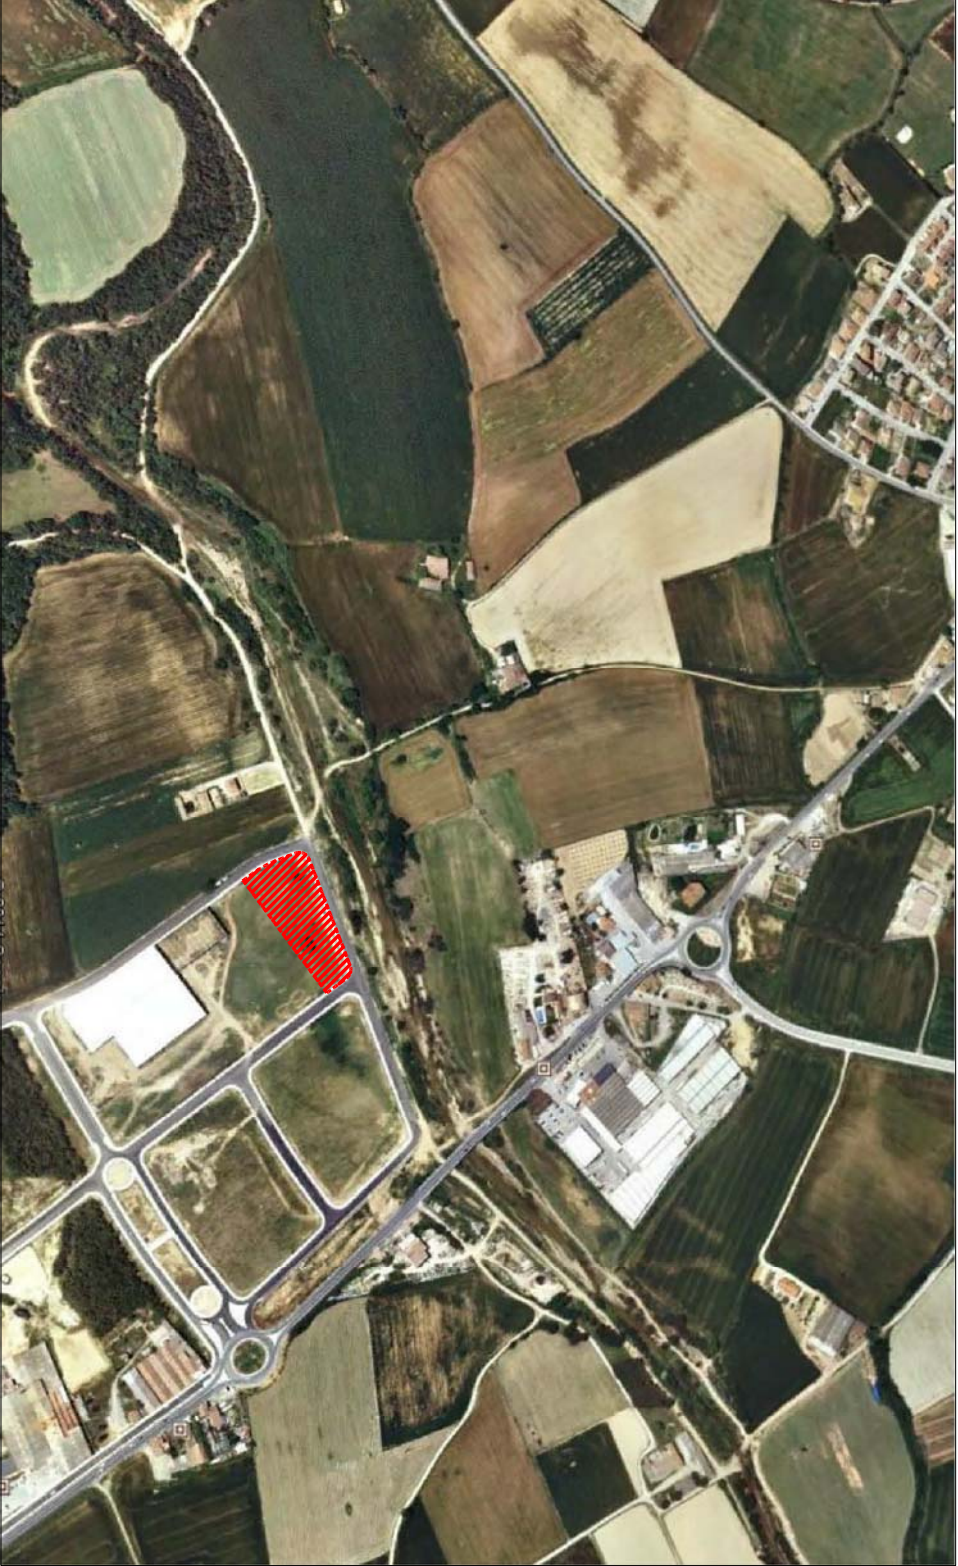

Paràmetres	
Superfície :	3.637,00 m²
Tipologia :	Aïllada
Ocupació màxima :	60 %
Edificabilitat :	0,883 m²/m²
Alçada màxima :	PB+1 (12 m)
Separacions a l'indar:	5 m

PROJECTE de MODIFICACIÓ de PARCEL·LACIÓ
en el C/. RIU RISSEC del SECTOR V - Corçà

PARCEL·LA 13.2.4-5

	Equipaments		Vialitat
	Espais Lliures		Zona industrial